


- Grenzverlauf Trinkwasserschutzgebiet Gutachten HLFB
- rechtlicher Grenzverlauf Trinkwasserschutzgebiet
- Grenze Hochwasserabflussquerschnitt
- Grenze festgesetztes Überschwemmungsgebiet (amtliche Karte, Stand 19.03.2001)

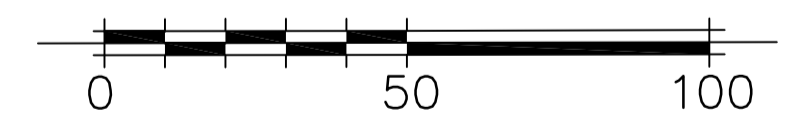

Rev.	Name	Datum	Bezeichnung / Änderung	Geprüft	Datum
04	Gaber	06.07.2008	Schriftfeld	Christ	06.07.2008
03	Gaber	19.06.2008	Überschwemmungsgrenzlinie	Christ	19.06.2008
02	Gaber	11.06.2008	Bezeichnung Heizwasser	Chowdhury	11.06.2008
01	Gaber	10.04.2008	Wasserschutzzone ergänzt	Christ	10.04.2008

Generation Staudinger Raumordnungsverfahren

e-on Kraftwerke Truseewstraße 5 38457 Hannover Telefon 0511 39-40 Telefax 0511 39-4492 www.eon-engineering.com	e-on Engineering Alexander-von-Humboldt-Straße 1 45896 Gelsenkirchen-Buer Telefon 02336 601-5010 Telefax 02336 601-5011 www.eon-engineering.com
--	---

Auftraggeber Gesamtanlage	Status
Darstellung Übersicht - Alternative "Nullvariante"	Zeichnungstyp Lageplan

Gezeichnet Gaber 27.03.2008	Datum 27.03.2008	Abteilung PDD	Maßstab 1:1250	DIN A0	Projektname DT.880002	Entstanden aus Zeichnungsnummer KST 00 U00 EENAP 009	Rev./Vnr 06/...
-----------------------------------	---------------------	------------------	-------------------	-----------	--------------------------	---	--------------------

e-on Kraftwerke	e-on Engineering
------------------------	-------------------------

AutocAD - Zeichnung
 Änderungen nur im CAD-System
 Das Urheberrecht dieser Zeichnung verbleibt bei E.ON Eng.
 Sie darf ohne Einwilligung weder kopiert, vervielfältigt,
 noch Dritten Personen zugänglich gemacht werden.
 Jeder Mißbrauch wird zivil- und strafrechtlich verfolgt.