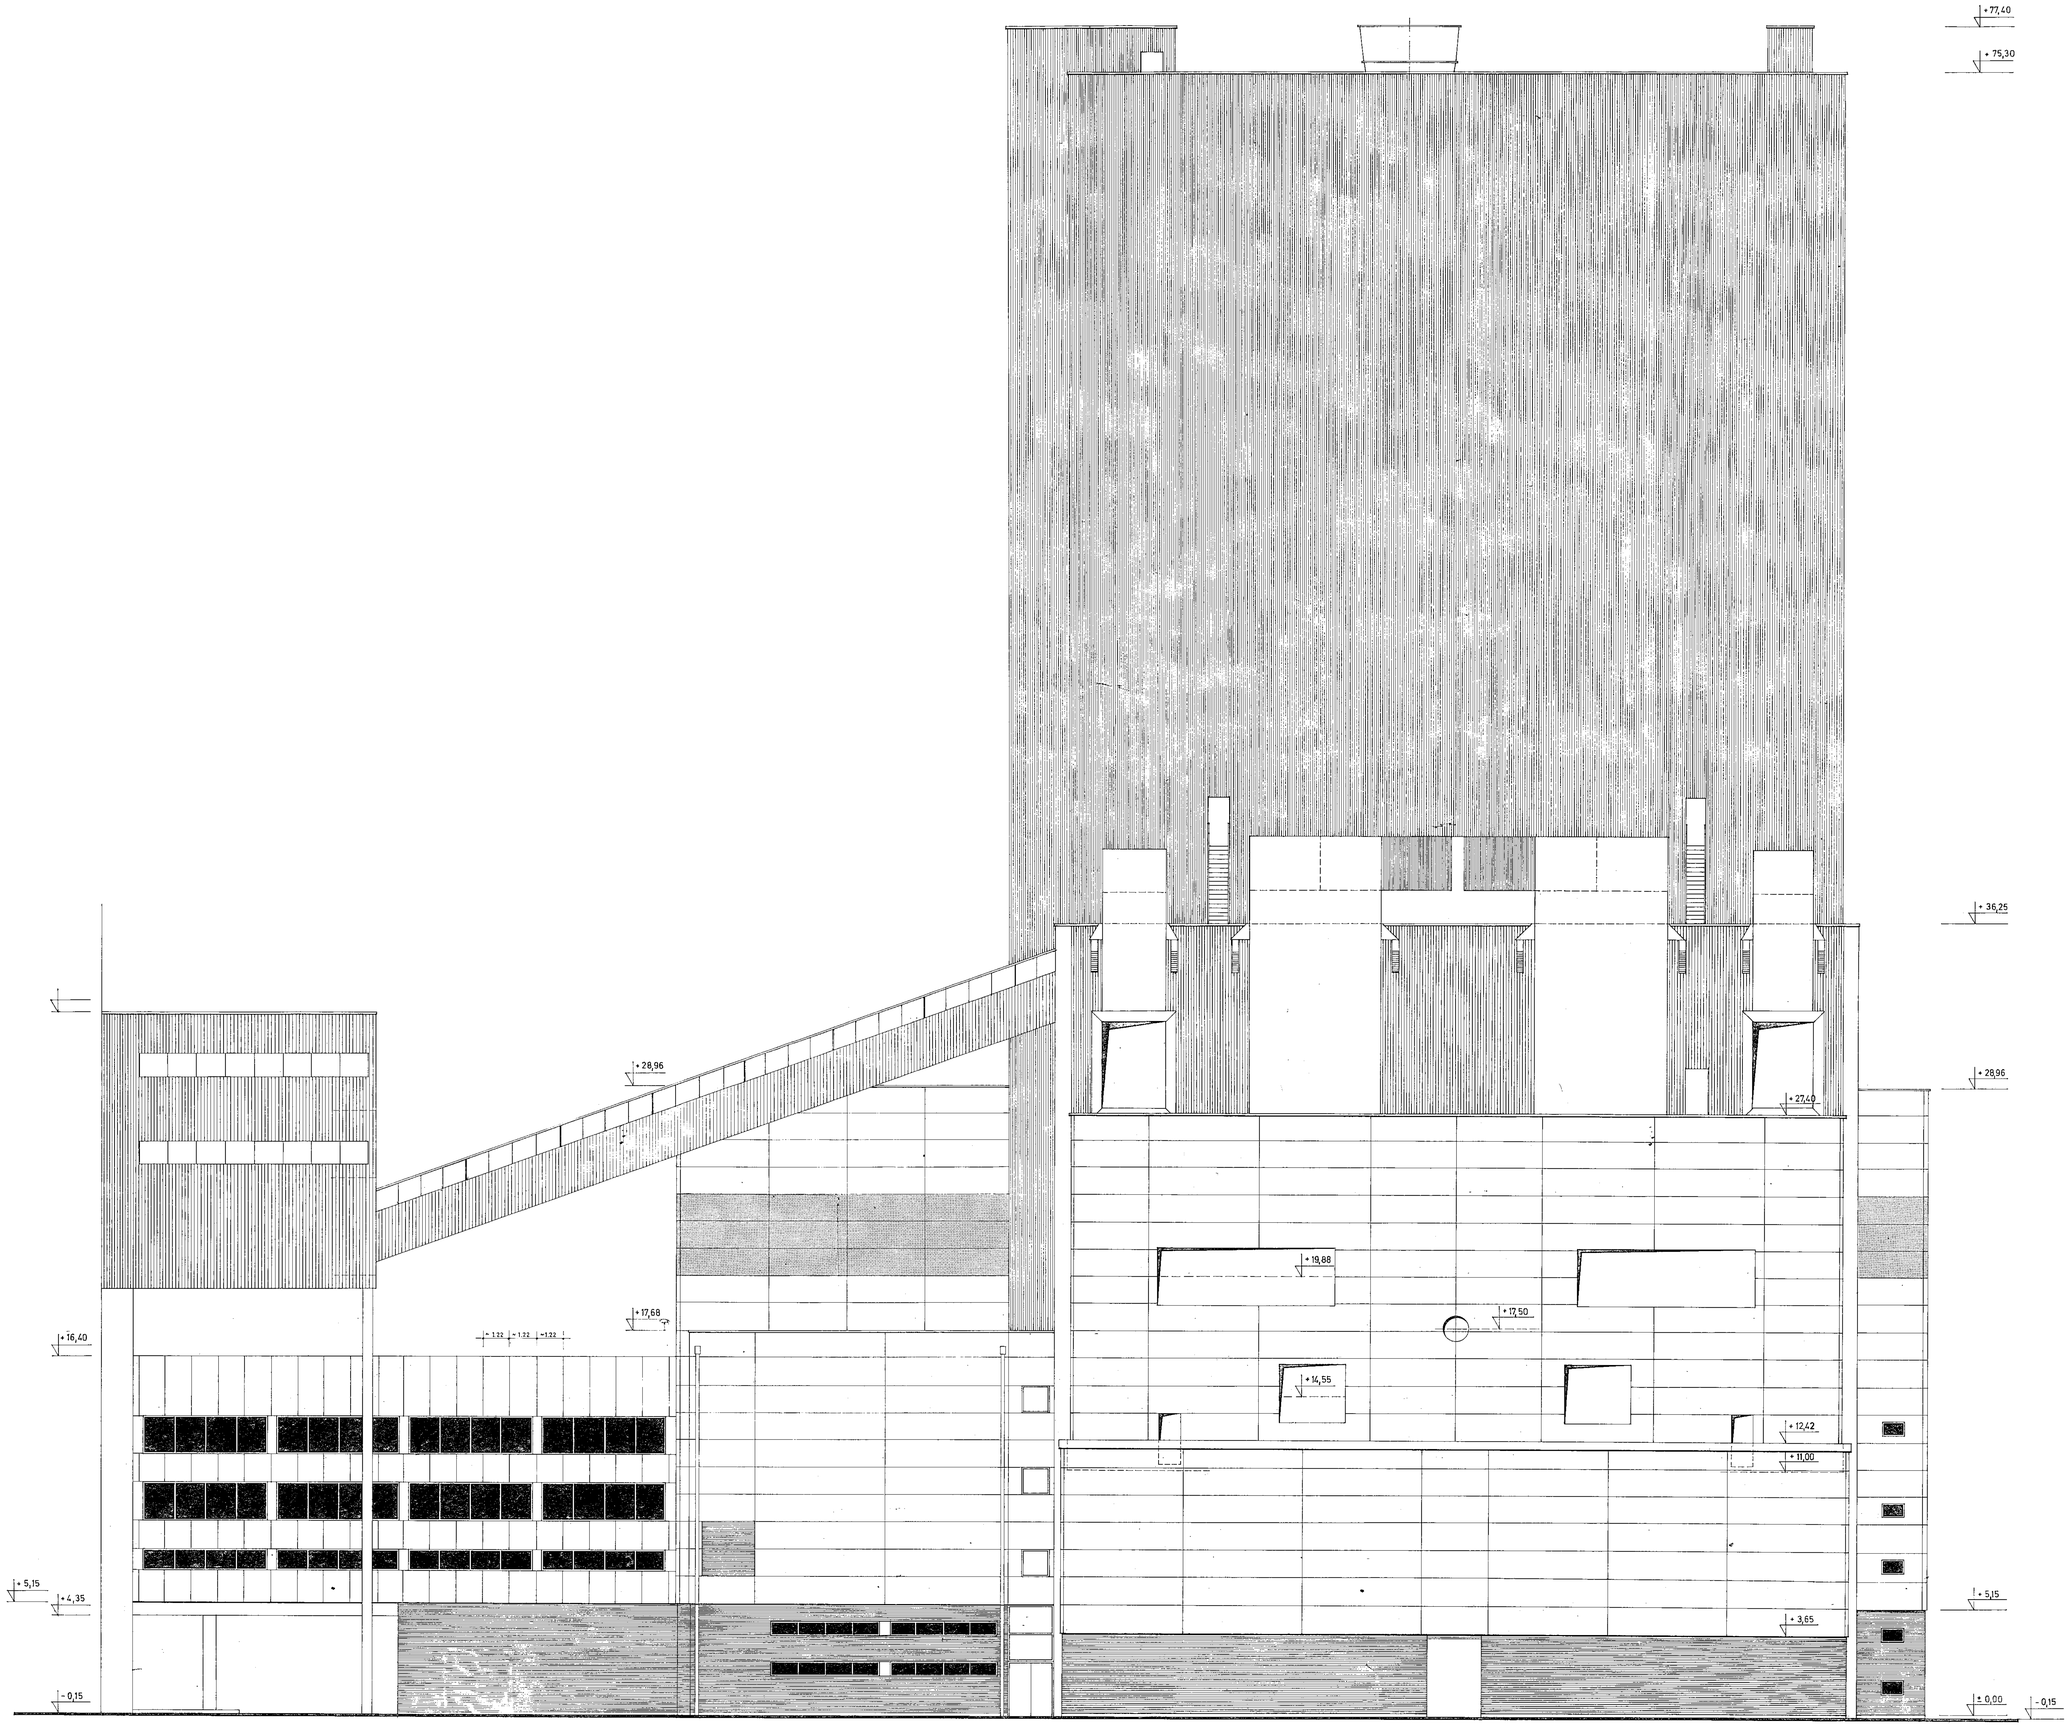

KWS-Nr.: 03-3000-002

Freimaßtoleranzen	Änderungen	b) ZWISCHENBAU ETERNITPLATTEN . TOR	24.9.68 KU.
		a) VORGESETZTE AM GANZEBÄUDE BERABSET.	4.4.68 Dr.
	Tag	Name	Maßstab
Bearb.	20.3.1969	BRADÁČOVÁ	1:100
Gepr.			
Norm			

PREUSSEN ELEKTRA
KW STAUDINGER BLOCK III
NORDANSICHT

Typ

SIEMENS AKTIENGESELLSCHAFT
Technische Stammabteilung

0 TS 114B 213 166 b

Ersatz f.

Ersetzt f.