


BLOCK 2

BLOCK 3

BLOCK 4

UIdent-Nr. 46950119102/0017

Preußische Elektrizitäts AG
KRAFTWERK STAUDINGER
 Block 4

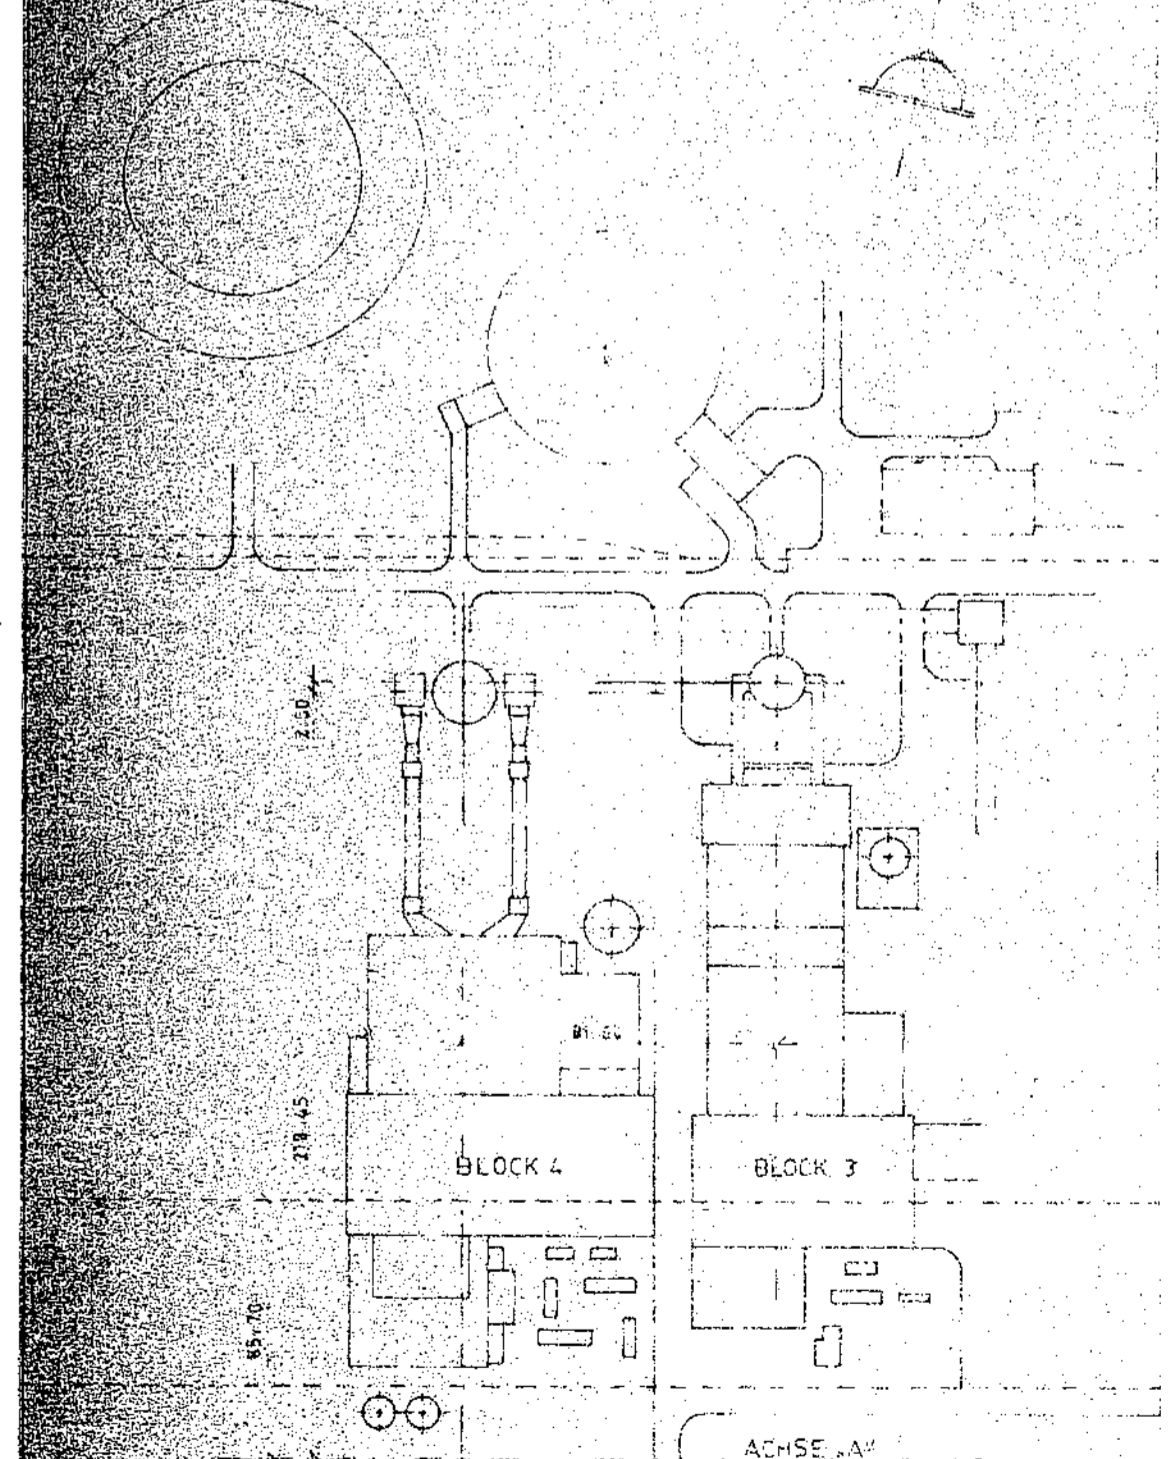

Dr. Robert Preußische Elektrizitäts AG Hannover, den	Für die Planung: Veba Kraftwerke Ruhr AG KW 11-4-310-03 Gelsenk. OH 3 900 0-03
27.77 DORSCH VEB Kraftwerke Ruhr AG	Zeichn. Nr. D-ST-30-608-77 Ersatz 108 D-ST-30-608-73
NORDANSICHT	