


ROHRBRÜCKE VORHANDEN RAUCHGASENTSCHWEFELUNG EL-ZENTRUM 2 E-FILTER DENOX-ANLAGE KESSELHAUS BLOCKWARTENGEBÄUDE UMSpannANLAGE MASCHINENHAUS

N	ZIE	14.10.92	ERGÄNZ. GIPSENTWASS. FAHRRAD-UNTERST. LÜFTUNGSANL.
M	NIG	10.01.91	NEU AUFGETRAGEN

INDEX	NAMM	DATUM	BEZEICHNUNG	GEPR.	DATUM
-------	------	-------	-------------	-------	-------

PREUSSENELEKTRA AG
KW STAUDINGER BLOCK 5

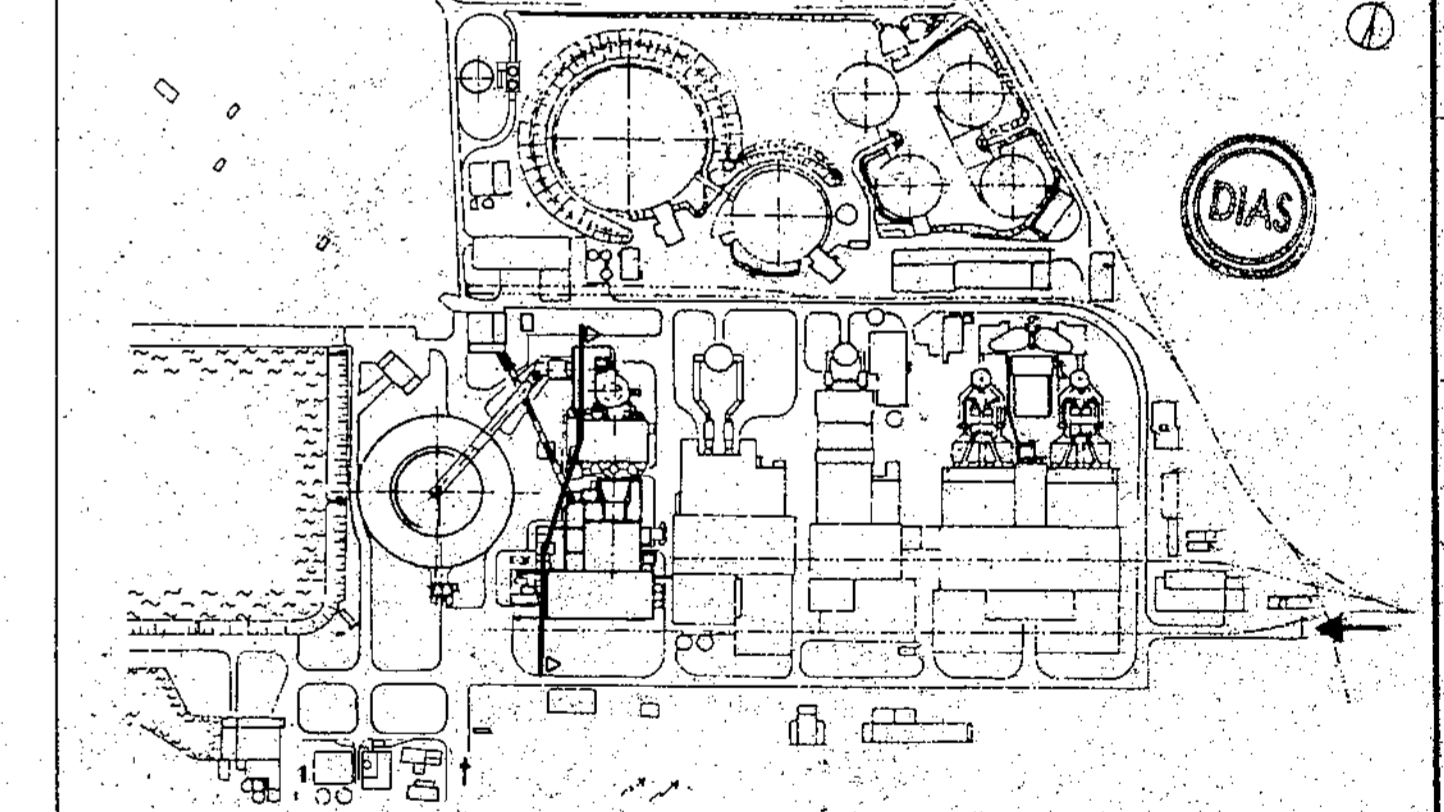

ARBEITSGEMEINSCHAFT KRAFTWERK STAUDINGER BLOCK 5

SIEMENS AG UB KWU VKR VEB A KRAFTWERKE RUHR AG

PROJEKT KKS-BEZEICHNUNG

KW STAUDINGER BLOCK 5

DARSTELLUNG ZEICHNUNGSART

WESTANSICHT Ident-Nr. 46910004530/0017

GEZEICHNET	ABT.	DIN	DATUM	MASSTAB
FRÄNKE	TB 1	A-0	21.06.1988	1:250

DER BAUHERR PREUSSENELEKTRA AG T R E S C K O W S T R . 3 3 3 0 0 0 H A N N O V E R 3 1	FÜR DIE PLANUNG VEBA KRAFTWERKE RUHR AG B E R G M A N N S G L Ü C K S T R . 4 1 - 4 2 4 6 5 0 G E L S E N K I R C H E N
--	---

HANNOVER, DEN GELSENKIRCHEN-BUER, DEN

BEARBEITUNGS-NR. PE	145310	INDEX	KKS-BEZ
---------------------	--------	-------	---------

ZEICHNUNGS-NR. VKR	0008
--------------------	------