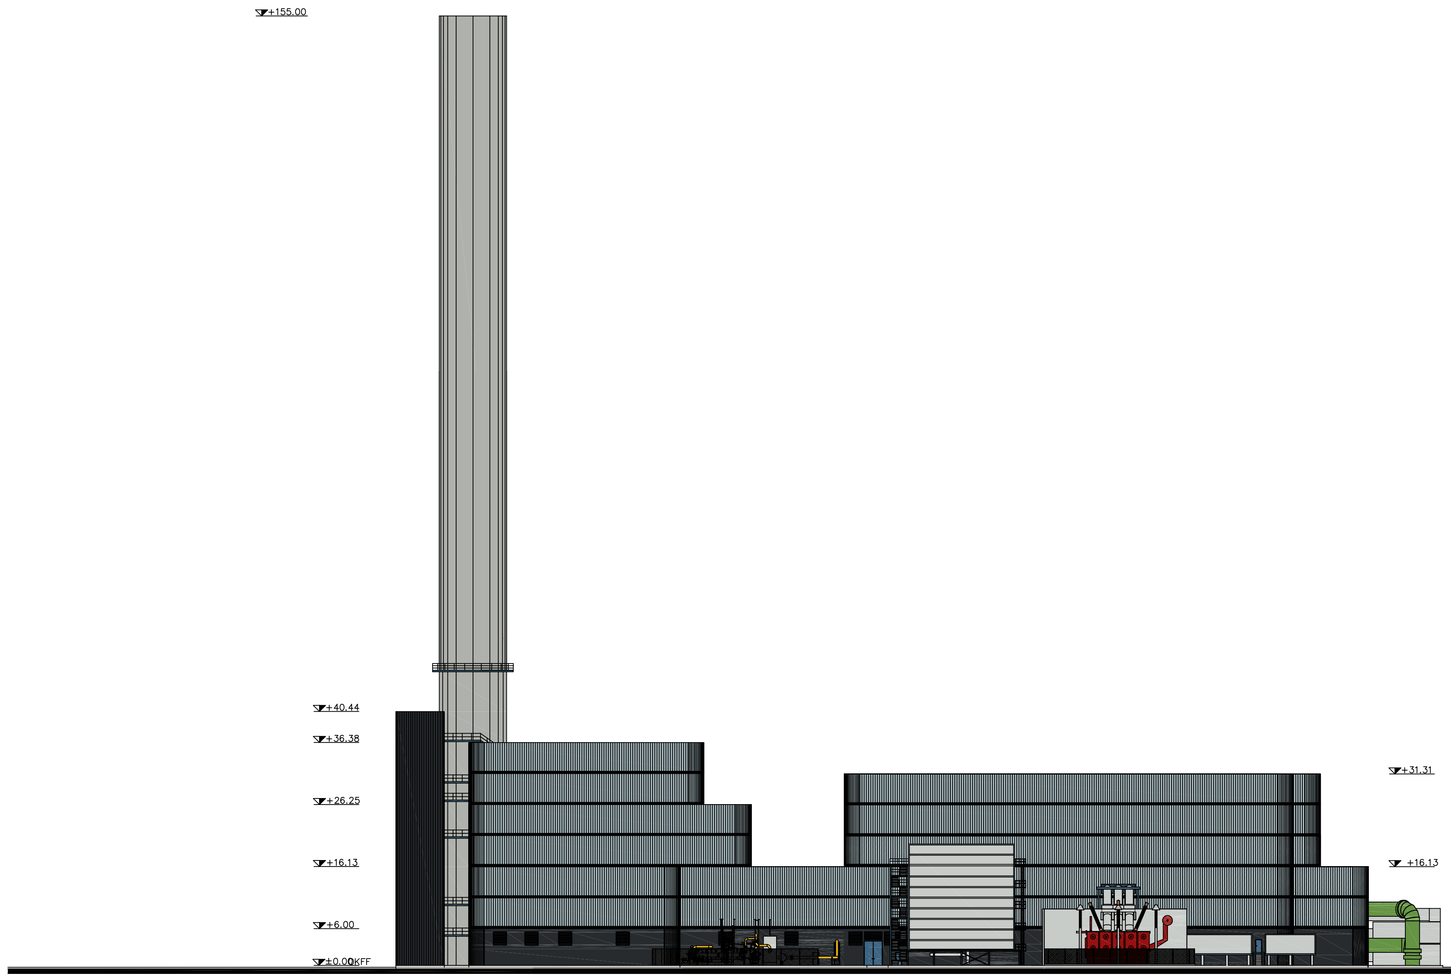

OSTANSICHT

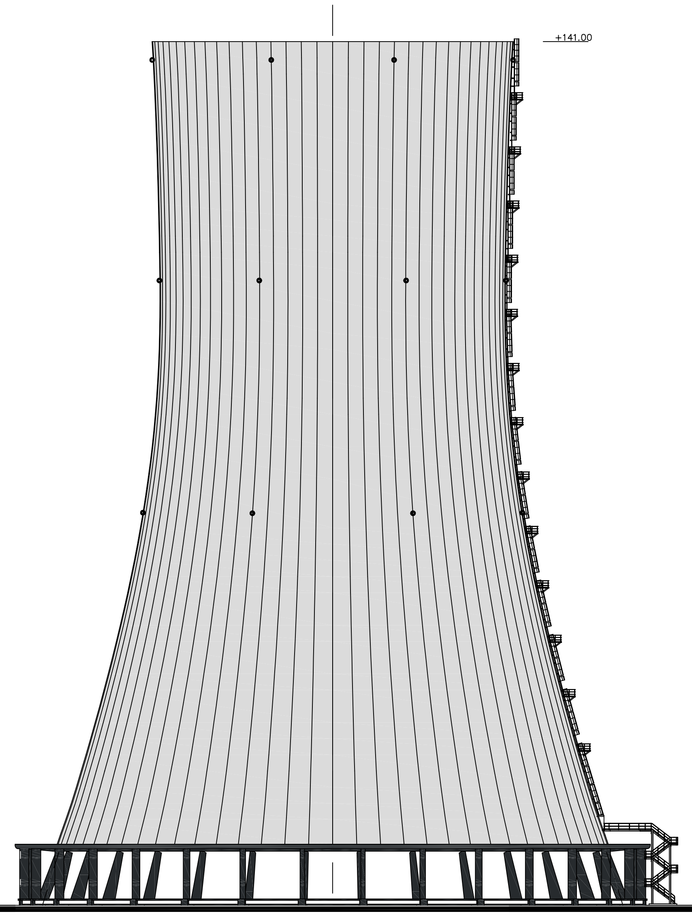

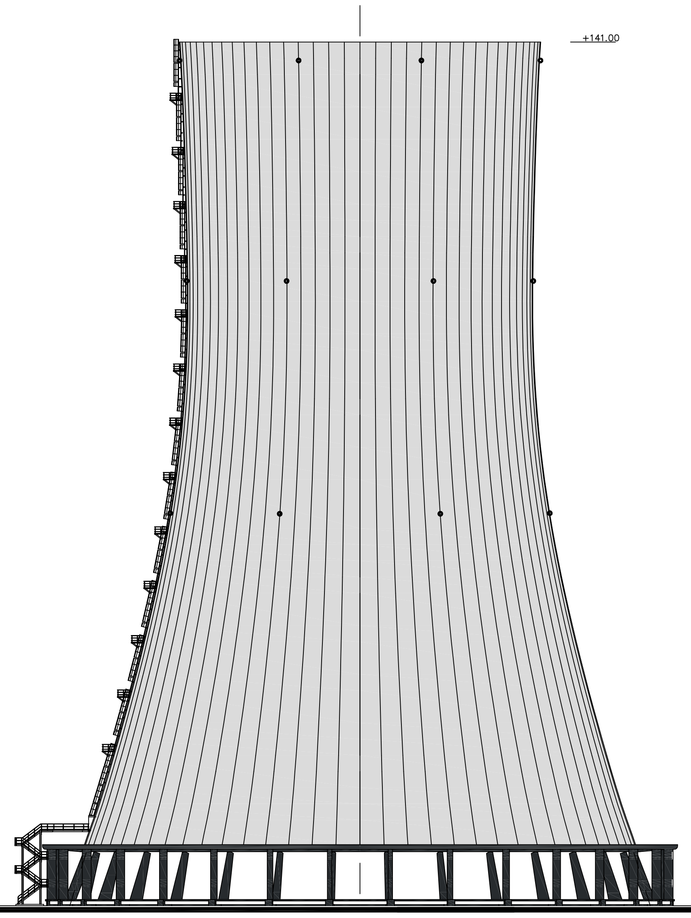

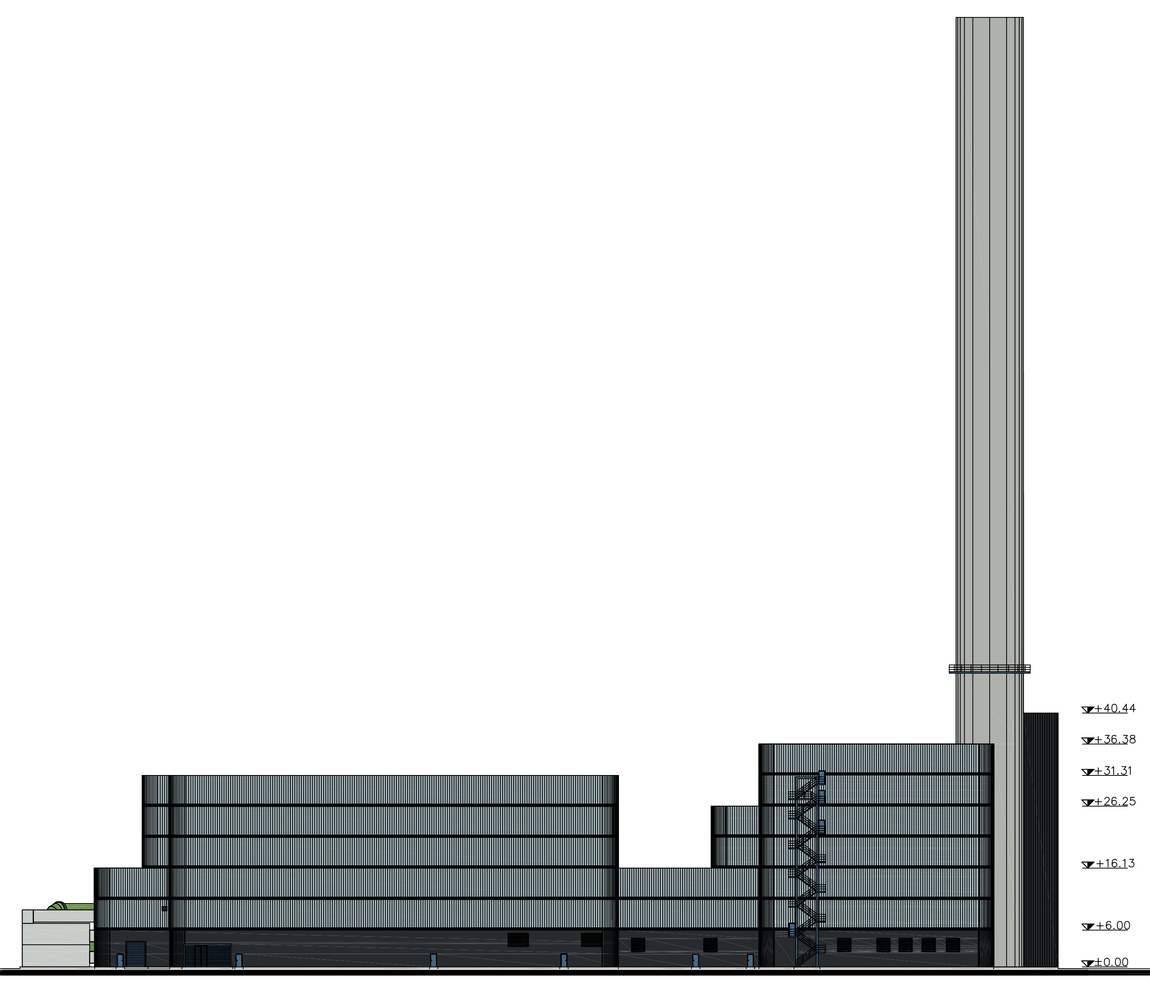

WESTANSICHT

UB Energieableitung und Eigenbedarfsversorgung mit
- UBA Schaltanlagengebäude
- UBE HS-EB-Trafos
- UBF Blocktrafos
- UBG Reservenetztrafo
- UBM Kühlanlagen
- UBR Erregertrafo

UCA Blockwartengebäude
UEA Kohleentladebunker
UEB Kohlelager
UED Verteilerbauwerk
UEF Übergabebauwerke
UEJ Heizöltank
UEL Heizölpumpenhaus
UET Grobaschelager u. Flugaschesilo
UEY Brückenbauwerk für Brennstoffversorgung und -entsorgung
UGC Deionatstapeltank
UGD Vollentsalzungsanlage
UGJ Kühlturmzusatzwasseranlage
UGV Stickstoffsenke
UHA Kesselhaus
UHF Kohlebunker
UHQ Elektrofilter
UHT Treppenturm Kesselhaus/Luvogebäude
ULD Kondensatreinigungsanlage
UMA Maschinenhaus
UMT Treppenturm Maschinenhaus/Kesselhaus
UPC Kühlwasser-Entnahmebauwerk
URA Kühlturm
URD Kühlwasserpumpenbauwerk
USB Fernheizanlage
USY Brückenbauwerk für Nebenanlagen
UTG H2-Versorgung
UTH Hilfsdampferzeuger
UVA Luvogebäude / DeNOx-Anlage
UVB Saugzuggebäude
UVC Rauchgasentschwefelung
UVE Kalksteinmehlsilo
UVF Gipsentwässerung
UVG Stapeltank
UVH Gipslager und -verladung
UVM NH3-Lager
UZR Schiffsanlegestelle

Revision	Name	Datum	Bezeichnung / Änderung	Geprüft	Datum
02	merz	16.10.2008	Änderung Stempelfeld	Jun	16.10.2008
01	merz	27.08.2008	Schornsteinhöhe auf 155,00m geändert	Jun	27.08.2008
00	merz	18.04.2008	Ersterstellung	Jun	18.04.2008

Generation Staudinger
Raumordnungsverfahren

Auftraggeber: E.ON Kraftwerke
Treskowstraße 5
30457 Hannover
Telefon (0511)439-02
Telefax (0511)439-4052
www.eon-energie.com

Planer: E.ON Engineering
Alexander-von-Humboldt-Str 1
45896 Gelsenkirchen-Buer
Telefon (0209)601-05
Telefax (0209)601-8426
www.eon-engineering.com

Anlageteil: Alternative "1100 MW GuD-Anlage"
Status:

Darstellung: Ostansicht / Westansicht
Zeichnungsart: Ansichten

Gezeichnet	Datum	Abteilung	Maßstab	DIN	Projektnummer	Entstanden aus Zeichnungsnummer
merz	18.04.2208	TPC	1500	A 0	DT 880002	

Auftraggeber-Zeichnungsnummer: EKW-Doku-Nr
Planer-Zeichnungsnummer: KST 00 U00 EEN BO TZG 001
Rev./Ver.: 02

Bauherr: E.ON Kraftwerke
Planer: E.ON Engineering

AutoCAD - Zeichnung
Änderungen nur im CAD-System

Das Urheberrecht dieser Zeichnung verbleibt bei E.ON Eng. Sie darf ohne Einwilligung weder kopiert, vervielfältigt, noch dritten Personen zugänglich gemacht werden. Jeder Mißbrauch wird zivil- und strafrechtlich verfolgt.