



Regionaler Flächennutzungsplan Vorentwurf 2007, Legende

Hauptkarte	Rechtsgrundlage	Land- und Forstwirtschaft	Rechtsgrundlage	Verfahrensvermerke
Siedlungsstruktur	§ 9 Abs. 4 Nr. 2 HLPG § 5 Abs. 2 Nr. 1 BauGB	Vorranggebiet für Landwirtschaft	§ 9 Abs. 4 Nr. 9 HLPG iVm § 9 Abs. 3 Nr. 1 HLPG § 5 Abs. 2 Nr. 9a BauGB	Örtliche Hauptverkehrsstraßen: Eschborn: Ausbau des Verknüpfungspunktes L 3005/L 3006 (Anschlussstelle Eschborn-Ost) mit der Anbindung an die Frankfurter Straße Frankfurt am Main: Gallusviertel: Stadtring West; Europaviertel: Europaallee - westlicher Straßenabschnitt zwischen Emser Brücke bis Am Römerhof; Ostend: Entastungsstraße Hanauer Landstraße Verlängerung der Ferdinand-Happ-Strasse Frankfurt am Main/Hattersheim am Main: Änderung/Ergänzung der Straßenführung im Bereich der B 40/L 3265 Anschlussstelle Frankfurt-Sindlingen Grävenwiesbach: Ostumgehung Grävenwiesbach im Zuge der B 456 Hainburg: Südumfahrung von Hainstadt einschließlich des Ausbaus der verlängerten Lessingstraße Hammesbach: Verlegung der L 3135 "Am Lachbach" Oberthausen: Verbindungsrampe zwischen der L 3117/Südumgehung Oberthausen und dem Rembrücker Weg Offenbach am Main: Umgehung Offenbach-Bürgel Rauheim: Verbindungsstraße zwischen der B 43 und der Aschaffener Straße Mühlheim am Main: Lückenschluss Südring zwischen der K 191/Speersstraße und Dieselstraße
Wohnbaufläche, Bestand/geplant	§ 9 Abs. 4 Nr. 2 HLPG iVm § 5 Abs. 2 Nr. 3 BauGB	Natur und Landschaft	§ 9 Abs. 4 Nr. 4 HLPG iVm § 9 Abs. 3 Nr. 1 HLPG § 5 Abs. 2 Nr. 10 BauGB § 5 Abs. 2 Nr. 9a BauGB	Örtliche Schienenhauptverkehrsstrecken: Frankfurt am Main: Hafenbahngleise im Bereich Osthafen - Fachsenheim; Hafenbahnverbindungsgleis Osthafen - Gutleuthafen Groß-Kötzburg: Güterzuggleisanschluss Staudinger Hattersheim: Güterzuggleisanschluss Okrifel Hanau: Hafenbahngleise der Stadtwerke Hanau Hanau/Bruchköbel: Güterzuggleisanschluss Fliegerhorst (Erlensee) Kelsterbach: Güterzuggleisanschluss Umspannwerk RWE Alle Schienenstrecken im U-/Stadt- oder Straßenbahnverkehr einschließlich teilweise unterirdischer Führung
Gemischte Baufläche, Bestand/geplant	§ 9 Abs. 4 Nr. 2 HLPG iVm § 5 Abs. 2 Nr. 3 BauGB	Vorranggebiet für Natur und Landschaft	§ 9 Abs. 4 Nr. 7 HLPG iVm § 9 Abs. 3 Nr. 2 HLPG § 5 Abs. 2 Nr. 7 BauGB	Hinweise zur Verträglichkeit mit Natura 2000 Gebieten, mögliche Seveso-II-Konflikte Zur Verträglichkeit mit Natura 2000-Gebieten erfolgte eine Erstinventur für regionalplanerische Festlegungen durch die obere Naturschutzbehörde Darmstadt. Für die Erstellung einer belastbaren Prognose gem. § 34 BNatSchG und § 34 HENatG und für eine raumordnerische Vereinbarkeit bedarf es allerdings weiterer vertiefender Untersuchungen. Die betroffenen Konfliktsituationen/bereiche sind in einer Themenkarte im Umweltbericht gekennzeichnet. Ebenso werden in einer Themenkarte des Umweltberichtes empfindliche Nutzungen (Planungen) mit möglichen Seveso-II-Konflikten gekennzeichnet. Nach dem derzeitigen Kenntnisstand wird davon ausgegangen, dass diese Festlegungen und Darstellungen im RegFPN genehmigungsfähig sind.
Gewerbliche Baufläche, Bestand/geplant	§ 9 Abs. 4 Nr. 2 HLPG iVm § 5 Abs. 2 Nr. 3 BauGB	Fläche für die Landbewirtschaftung	§ 9 Abs. 4 Nr. 7 HLPG iVm § 9 Abs. 3 Nr. 2 HLPG § 5 Abs. 2 Nr. 7 BauGB	Verfahrensvermerke Planungsverband Ballungsraum Frankfurt/Rhein-Main
Fläche für den Gemeinbedarf, Bestand/geplant (soweit nicht durch Symbol weitergehend bestimmt)	§ 9 Abs. 4 Nr. 2 HLPG iVm § 5 Abs. 2 Nr. 3 BauGB	Wald, Bestand/Zuwachs	§ 9 Abs. 4 Nr. 7 HLPG iVm § 9 Abs. 3 Nr. 2 HLPG § 5 Abs. 2 Nr. 7 BauGB	1) Nach dem Beschluss der Verbandsversammlung vom 21.05.2003 zur Einleitung des Verfahrens zur Aufstellung des Regionalen Flächennutzungsplanes für den Ballungsraum Frankfurt/Rhein-Main - bekannt gemacht im Staatsanzeiger für das Land Hessen 2003, Nr. 49 vom 08.12.2003 - und dem Beschluss der Verbandsversammlung über den Vorentwurf des RegFPN vom ... hat die Beteiligung der Behörden und sonstiger Träger öffentlicher Belange gem. § 4 Abs. 1 BauGB sowie die Beteiligung der Öffentlichkeit gem. § 3 Abs. 1 BauGB, letztere in der Zeit vom ... bis ... stattgefunden. Frankfurt am Main, den Der Verbandsvorstand
Sicherheit und Ordnung	§ 9 Abs. 4 Nr. 2 HLPG iVm § 5 Abs. 2 Nr. 3 BauGB	Vorranggebiet für Regionalparkkorridor	§ 9 Abs. 4 Nr. 7 HLPG iVm § 9 Abs. 3 Nr. 2 HLPG § 5 Abs. 2 Nr. 7 BauGB	2) Der Entwurf des RegFPN sowie die Begründung haben gemäß § 3 Abs. 2 BauGB und § 10 Abs. 3 HLPG entsprechend dem Offenlegungsbeschluss der Verbandsversammlung vom ... bekannt gemacht im Staatsanzeiger für das Land Hessen ... Nr. ... vom ... in der Zeit vom ... bis ... öffentlich ausgelegen. Gleichzeitig wurde die Beteiligung der Behörden und sonstiger Träger öffentlicher Belange nach § 4 Abs. 2 BauGB durchgeführt. Frankfurt am Main, den Der Verbandsvorstand
Krankenhaus	§ 9 Abs. 4 Nr. 2 HLPG iVm § 5 Abs. 2 Nr. 3 BauGB	Vorranggebiet für besondere Klimafunktionen	§ 9 Abs. 4 Nr. 7 HLPG iVm § 9 Abs. 3 Nr. 2 HLPG § 5 Abs. 2 Nr. 7 BauGB	3) Die Verbandsversammlung hat in der Sitzung am ... über die Stellungnahmen der Behörden und sonstiger Träger öffentlicher Belange sowie der Öffentlichkeit entschieden und den RegFPN mit der Begründung für den Ballungsraum Frankfurt/Rhein-Main abschließend beschlossen. Frankfurt am Main, den Der Verbandsvorstand
Weiterführende Schule	§ 9 Abs. 4 Nr. 2 HLPG iVm § 5 Abs. 2 Nr. 3 BauGB	Ökologisch bedeutsame Flächennutzung mit Flächen für Maßnahmen zum Schutz, zur Pflege und zur Entwicklung von Boden, Natur und Landschaft	§ 9 Abs. 4 Nr. 7 HLPG iVm § 9 Abs. 3 Nr. 2 HLPG § 5 Abs. 2 Nr. 7 BauGB	4) Die Hessische Landesregierung hat den RegFPN durch Kabinettsentscheidung vom ... Aktenzeichen ... genehmigt. Frankfurt am Main, den Der Verbandsvorstand
Kultur	§ 9 Abs. 4 Nr. 2 HLPG iVm § 5 Abs. 2 Nr. 3 BauGB	Vorranggebiet für Regionalparkkorridor	§ 9 Abs. 4 Nr. 7 HLPG iVm § 9 Abs. 3 Nr. 2 HLPG § 5 Abs. 2 Nr. 7 BauGB	5) Die Genehmigung des RegFPN für den Ballungsraum Frankfurt/Rhein-Main wurde gemäß § 11 Abs. 7 HLPG am ... im Staatsanzeiger für das Land Hessen ... Nr. ... öffentlich bekannt gemacht. Mit dieser Bekanntmachung trat der RegFPN in Kraft. Frankfurt am Main, den Der Verbandsvorstand
Sonderbauflächen, Bestand/geplant (textl. Zweckbestimmung)	§ 9 Abs. 4 Nr. 2 HLPG iVm § 5 Abs. 2 Nr. 3 BauGB	Vorranggebiet Regionaler Grünzug	§ 9 Abs. 4 Nr. 7 HLPG iVm § 9 Abs. 3 Nr. 2 HLPG § 5 Abs. 2 Nr. 7 BauGB	Verfahrensvermerke Regierungspräsidium Darmstadt
Sondergebiete Einkauf (ggf. nähere Zweckbestimmung)	§ 9 Abs. 4 Nr. 2 HLPG iVm § 5 Abs. 2 Nr. 3 BauGB	Vorbehaltsgebiet für besondere Klimafunktionen	§ 9 Abs. 4 Nr. 7 HLPG iVm § 9 Abs. 3 Nr. 2 HLPG § 5 Abs. 2 Nr. 7 BauGB	1) Die Regionalversammlung Südhessen hat in ihrer Sitzung am 16.05.2003 gem. § 10 Abs. 1 in Verbindung mit § 22 Abs. 2 Nr. 1 HLPG sowie § 13 Abs. 1 HLPG die obere Landesplanungsbeförde als ihre Geschäftsstelle beauftragt, den Entwurf des Regionalplans Südhessen 2006 und des regionalplanerischen Beitrags zum RegFPN für den Ballungsraum Frankfurt/Rhein-Main zu erarbeiten. Dieser Beschluss wurde im Staatsanzeiger für das Land Hessen 2003, Nr. 49 vom 08.12.2003, öffentlich bekannt gemacht. Darmstadt, den Regierungspräsidium Darmstadt
Sonderbauflächen mit hohem Grünanteil (textl. Zweckbestimmung)	§ 9 Abs. 4 Nr. 2 HLPG iVm § 5 Abs. 2 Nr. 3 BauGB	Stil- und Fließgewässer	§ 9 Abs. 4 Nr. 7 HLPG iVm § 9 Abs. 3 Nr. 2 HLPG § 5 Abs. 2 Nr. 7 BauGB	2) Nach dem Beschluss der Regionalversammlung Südhessen vom ... über den Entwurf des Regionalplanes Südhessen mit dem Vorentwurf des RegFPN hat die Anhörung und Offenlegung gem. § 10 Abs. 3 HLPG in der Zeit vom ... bis ... stattgefunden. Darmstadt, den Regierungspräsidium Darmstadt
Sonderbauflächen mit gewerblichem Charakter (textl. Zweckbestimmung)	§ 9 Abs. 4 Nr. 2 HLPG iVm § 5 Abs. 2 Nr. 3 BauGB	Vorranggebiet für vorbeugenden Hochwasserschutz	§ 9 Abs. 4 Nr. 7 HLPG iVm § 9 Abs. 3 Nr. 2 HLPG § 5 Abs. 2 Nr. 7 BauGB	3) Nach dem Beschluss der Regionalversammlung Südhessen über die erneute Offenlegung des Regionalplanes Südhessen und die erstmalige Offenlegung des RegFPN gem. § 10 Abs. 4 HLPG und § 10 Abs. 3 HLPG i. V. m. § 3 Abs. 2 BauGB hat diese Offenlegung in der Zeit vom ... bis ... stattgefunden. Darmstadt, den Regierungspräsidium Darmstadt
Siedlungsbeschränkungsgebiet	§ 9 Abs. 4 Nr. 2 HLPG iVm § 5 Abs. 2 Nr. 3 BauGB	Vorbehaltsgebiet für vorbeugenden Hochwasserschutz	§ 9 Abs. 4 Nr. 7 HLPG iVm § 9 Abs. 3 Nr. 2 HLPG § 5 Abs. 2 Nr. 7 BauGB	4) Die Hessische Landesregierung hat den Regionalplan Südhessen durch Kabinettsentscheidung vom ... Aktenzeichen ... genehmigt. Darmstadt, den Regierungspräsidium Darmstadt
Vorranggebiet Bund	§ 9 Abs. 4 Nr. 2 HLPG iVm § 5 Abs. 2 Nr. 3 BauGB	Hochwasserrückhaltebecken, Planungsabsicht	§ 9 Abs. 4 Nr. 7 HLPG iVm § 9 Abs. 3 Nr. 2 HLPG § 5 Abs. 2 Nr. 7 BauGB	5) Die Genehmigung des Regionalplans Südhessen wurde gemäß § 11 Abs. 7 HLPG am ... im Staatsanzeiger für das Land Hessen ... Nr. ... öffentlich bekannt gemacht. Mit dieser Bekanntmachung trat der RegFPN in Kraft. Darmstadt, den Regierungspräsidium Darmstadt
Grünfläche (ohne Symbol: Parkanlage)	§ 9 Abs. 4 Nr. 2 HLPG iVm § 5 Abs. 2 Nr. 3 BauGB	Vorbehaltsgebiet für den Grundwasserschutz	§ 9 Abs. 4 Nr. 7 HLPG iVm § 9 Abs. 3 Nr. 2 HLPG § 5 Abs. 2 Nr. 7 BauGB	
Sportanlage, Freibad, Festplatz, Grillplatz, Jugendplatz, größeres Spielplatz, Kletterturm, Hundesport, Tiergehege	§ 9 Abs. 4 Nr. 2 HLPG iVm § 5 Abs. 2 Nr. 3 BauGB	Rohstoffförderung	§ 9 Abs. 4 Nr. 7 HLPG iVm § 9 Abs. 3 Nr. 2 HLPG § 5 Abs. 2 Nr. 7 BauGB	
Wohnungserne Gärten	§ 9 Abs. 4 Nr. 2 HLPG iVm § 5 Abs. 2 Nr. 3 BauGB	Vorbehaltsgebiet oberflächennaher Lagerstätten	§ 9 Abs. 4 Nr. 7 HLPG iVm § 9 Abs. 3 Nr. 2 HLPG § 5 Abs. 2 Nr. 7 BauGB	
Friedhof	§ 9 Abs. 4 Nr. 2 HLPG iVm § 5 Abs. 2 Nr. 3 BauGB	Vorranggebiet für den Abbau oberflächennaher Lagerstätten, Bestand/geplant	§ 9 Abs. 4 Nr. 7 HLPG iVm § 9 Abs. 3 Nr. 2 HLPG § 5 Abs. 2 Nr. 7 BauGB	
Verkehr	§ 9 Abs. 4 Nr. 2 HLPG iVm § 5 Abs. 2 Nr. 3 BauGB	Abgrenzung unterschiedlicher Nutzungen	§ 9 Abs. 4 Nr. 7 HLPG iVm § 9 Abs. 3 Nr. 2 HLPG § 5 Abs. 2 Nr. 7 BauGB	
Fläche für den Straßenverkehr	§ 9 Abs. 4 Nr. 2 HLPG iVm § 5 Abs. 2 Nr. 3 BauGB	-----	§ 9 Abs. 4 Nr. 7 HLPG iVm § 9 Abs. 3 Nr. 2 HLPG § 5 Abs. 2 Nr. 7 BauGB	
Bundesfernstraße, mindestens vierstreifig, Bestand/geplant	§ 9 Abs. 4 Nr. 2 HLPG iVm § 5 Abs. 2 Nr. 3 BauGB	Beikarte: Vermerke, nachr. Übernahmen, Kennzeichnungen (siehe auch Hauptkarte)	§ 9 Abs. 4 Nr. 7 HLPG iVm § 9 Abs. 3 Nr. 2 HLPG § 5 Abs. 2 Nr. 7 BauGB	
Bundesfernstraße, zwei- oder dreistreifig, Bestand/geplant	§ 9 Abs. 4 Nr. 2 HLPG iVm § 5 Abs. 2 Nr. 3 BauGB	--- Straße (allg.), räumlich bestimmt, regionalplanerisch nicht abgestimmt, nachrichtlich übernommen/vermerkt	§ 9 Abs. 4 Nr. 7 HLPG iVm § 9 Abs. 3 Nr. 2 HLPG § 5 Abs. 2 Nr. 7 BauGB	
Sonstige regional bedeutsame Straße oder örtliche Hauptverkehrsstraße, mindestens vierstreifig, Bestand/geplant *	§ 9 Abs. 4 Nr. 2 HLPG iVm § 5 Abs. 2 Nr. 3 BauGB	--- Schienenstrecke (allg.), räumlich bestimmt, regionalplanerisch nicht abgestimmt, nachrichtlich übernommen/vermerkt	§ 9 Abs. 4 Nr. 7 HLPG iVm § 9 Abs. 3 Nr. 2 HLPG § 5 Abs. 2 Nr. 7 BauGB	
Sonstige regional bedeutsame Straße oder örtliche Hauptverkehrsstraße, zwei- oder dreistreifig, Bestand/geplant *	§ 9 Abs. 4 Nr. 2 HLPG iVm § 5 Abs. 2 Nr. 3 BauGB	Segelfluggelände, nachrichtlich übernommen	§ 9 Abs. 4 Nr. 7 HLPG iVm § 9 Abs. 3 Nr. 2 HLPG § 5 Abs. 2 Nr. 7 BauGB	
Ausbaustrecke *	§ 9 Abs. 4 Nr. 2 HLPG iVm § 5 Abs. 2 Nr. 3 BauGB	Lage einer/mehrerer Fläche(n) für bauliche Nutzung, deren Böden erheblich mit umweltgefährdenden Stoffen belastet sind	§ 9 Abs. 4 Nr. 7 HLPG iVm § 9 Abs. 3 Nr. 2 HLPG § 5 Abs. 2 Nr. 7 BauGB	
Straßentunnel	§ 9 Abs. 4 Nr. 2 HLPG iVm § 5 Abs. 2 Nr. 3 BauGB	Gebiet gemeinschaftlicher Bedeutung nach der Flora-Fauna-Habitat-Richtlinie der EU (FFH), nachrichtlich übernommen/vermerkt	§ 9 Abs. 4 Nr. 7 HLPG iVm § 9 Abs. 3 Nr. 2 HLPG § 5 Abs. 2 Nr. 7 BauGB	
P+R-Platz (ab ca. 50 Stellplätzen), Parkplatz, Parkhaus (jewe. ab ca. 3000 Stellplätzen)	§ 9 Abs. 4 Nr. 2 HLPG iVm § 5 Abs. 2 Nr. 3 BauGB	Europäisches Vogelschutzgebiet, nachrichtlich übernommen/vermerkt	§ 9 Abs. 4 Nr. 7 HLPG iVm § 9 Abs. 3 Nr. 2 HLPG § 5 Abs. 2 Nr. 7 BauGB	
Überörtliche Fahrradrouten, Bestand/geplant	§ 9 Abs. 4 Nr. 2 HLPG iVm § 5 Abs. 2 Nr. 3 BauGB	Naturschutzgebiet, nachrichtlich übernommen/vermerkt	§ 9 Abs. 4 Nr. 7 HLPG iVm § 9 Abs. 3 Nr. 2 HLPG § 5 Abs. 2 Nr. 7 BauGB	
Fläche für den Schienenverkehr	§ 9 Abs. 4 Nr. 2 HLPG iVm § 5 Abs. 2 Nr. 3 BauGB	Landschaftsschutzgebiet, nachrichtlich übernommen/vermerkt	§ 9 Abs. 4 Nr. 7 HLPG iVm § 9 Abs. 3 Nr. 2 HLPG § 5 Abs. 2 Nr. 7 BauGB	
Schienenfernverkehrsstrecke, Bestand/geplant	§ 9 Abs. 4 Nr. 2 HLPG iVm § 5 Abs. 2 Nr. 3 BauGB	Geschützter Landschaftsbestandteil, nachrichtlich übernommen/vermerkt	§ 9 Abs. 4 Nr. 7 HLPG iVm § 9 Abs. 3 Nr. 2 HLPG § 5 Abs. 2 Nr. 7 BauGB	
Regional bedeutsame Schienenhauptverkehrsstrecke oder örtliche Schienenhauptverkehrsstrecke, Bestand/geplant *	§ 9 Abs. 4 Nr. 2 HLPG iVm § 5 Abs. 2 Nr. 3 BauGB	Geschützter Landschaftsbestandteil, punktuell, nachrichtlich übernommen/vermerkt	§ 9 Abs. 4 Nr. 7 HLPG iVm § 9 Abs. 3 Nr. 2 HLPG § 5 Abs. 2 Nr. 7 BauGB	
Ausbaustrecke	§ 9 Abs. 4 Nr. 2 HLPG iVm § 5 Abs. 2 Nr. 3 BauGB	Naturdenkmal, nachrichtlich übernommen/vermerkt	§ 9 Abs. 4 Nr. 7 HLPG iVm § 9 Abs. 3 Nr. 2 HLPG § 5 Abs. 2 Nr. 7 BauGB	
Tassensicherung stillgelegter Strecke	§ 9 Abs. 4 Nr. 2 HLPG iVm § 5 Abs. 2 Nr. 3 BauGB	Naturdenkmal, linienhaft, nachrichtlich übernommen/vermerkt	§ 9 Abs. 4 Nr. 7 HLPG iVm § 9 Abs. 3 Nr. 2 HLPG § 5 Abs. 2 Nr. 7 BauGB	
Bahntunnel *	§ 9 Abs. 4 Nr. 2 HLPG iVm § 5 Abs. 2 Nr. 3 BauGB	Naturdenkmal, punktuell (eines/mehrerer), nachrichtlich übernommen/vermerkt	§ 9 Abs. 4 Nr. 7 HLPG iVm § 9 Abs. 3 Nr. 2 HLPG § 5 Abs. 2 Nr. 7 BauGB	
Haltepunkt im Fernverkehr, Bestand/geplant	§ 9 Abs. 4 Nr. 2 HLPG iVm § 5 Abs. 2 Nr. 3 BauGB	Naturpark, nachrichtlich übernommen	§ 9 Abs. 4 Nr. 7 HLPG iVm § 9 Abs. 3 Nr. 2 HLPG § 5 Abs. 2 Nr. 7 BauGB	
Haltepunkt im Regionalverkehr, Bestand/geplant	§ 9 Abs. 4 Nr. 2 HLPG iVm § 5 Abs. 2 Nr. 3 BauGB	Bann- und Schutzwald, nachrichtlich übernommen/vermerkt	§ 9 Abs. 4 Nr. 7 HLPG iVm § 9 Abs. 3 Nr. 2 HLPG § 5 Abs. 2 Nr. 7 BauGB	
Haltepunkt im S-Bahn-Verkehr, Bestand/geplant	§ 9 Abs. 4 Nr. 2 HLPG iVm § 5 Abs. 2 Nr. 3 BauGB	Erholungswald, nachrichtlich übernommen/vermerkt	§ 9 Abs. 4 Nr. 7 HLPG iVm § 9 Abs. 3 Nr. 2 HLPG § 5 Abs. 2 Nr. 7 BauGB	
Haltepunkt im U-/Stadt- oder Straßenbahnverkehr, Bestand/geplant	§ 9 Abs. 4 Nr. 2 HLPG iVm § 5 Abs. 2 Nr. 3 BauGB	Tinkwasser- und Heilquellenschutzgebiet (Schutzzone I oder II), nachrichtlich übernommen/vermerkt	§ 9 Abs. 4 Nr. 7 HLPG iVm § 9 Abs. 3 Nr. 2 HLPG § 5 Abs. 2 Nr. 7 BauGB	
Fläche für den Luftverkehr, Bestand/geplant	§ 9 Abs. 4 Nr. 2 HLPG iVm § 5 Abs. 2 Nr. 3 BauGB	Tinkwasser- und Heilquellenschutzgebiet (Schutzzone III, III A, III B oder IV), nachrichtlich übernommen/vermerkt	§ 9 Abs. 4 Nr. 7 HLPG iVm § 9 Abs. 3 Nr. 2 HLPG § 5 Abs. 2 Nr. 7 BauGB	
Flughafen, Bestand/geplant	§ 9 Abs. 4 Nr. 2 HLPG iVm § 5 Abs. 2 Nr. 3 BauGB	Überschwemmungsgebiet, nachrichtlich übernommen/vermerkt	§ 9 Abs. 4 Nr. 7 HLPG iVm § 9 Abs. 3 Nr. 2 HLPG § 5 Abs. 2 Nr. 7 BauGB	
Verkehrsländplatz, Bestand/geplant	§ 9 Abs. 4 Nr. 2 HLPG iVm § 5 Abs. 2 Nr. 3 BauGB	Hochwasserrückhaltebecken, nachrichtlich übernommen/vermerkt	§ 9 Abs. 4 Nr. 7 HLPG iVm § 9 Abs. 3 Nr. 2 HLPG § 5 Abs. 2 Nr. 7 BauGB	
Versorgungsanlagen, Abfallentsorgung und Abwasserbeseitigung	§ 9 Abs. 4 Nr. 2 HLPG iVm § 5 Abs. 2 Nr. 3 BauGB	Hochwasserrückhaltebecken < 10 ha, nachrichtlich übernommen/vermerkt	§ 9 Abs. 4 Nr. 7 HLPG iVm § 9 Abs. 3 Nr. 2 HLPG § 5 Abs. 2 Nr. 7 BauGB	
Fläche für Versorgungsanlagen, für die Abfallentsorgung und Abwasserbeseitigung, Bestand/geplant	§ 9 Abs. 4 Nr. 2 HLPG iVm § 5 Abs. 2 Nr. 3 BauGB	Denkmalschutz, flächenhaft	§ 9 Abs. 4 Nr. 7 HLPG iVm § 9 Abs. 3 Nr. 2 HLPG § 5 Abs. 2 Nr. 7 BauGB	
Einrichtung der Elektrizitätsversorgung - Kraftwerk, Bestand/geplant	§ 9 Abs. 4 Nr. 2 HLPG iVm § 5 Abs. 2 Nr. 3 BauGB	Denkmalschutz, linienhaft	§ 9 Abs. 4 Nr. 7 HLPG iVm § 9 Abs. 3 Nr. 2 HLPG § 5 Abs. 2 Nr. 7 BauGB	
Einrichtung der Elektrizitätsversorgung - Umspannstation, Bestand/geplant	§ 9 Abs. 4 Nr. 2 HLPG iVm § 5 Abs. 2 Nr. 3 BauGB	Denkmalschutz, punktuell (eines/mehrerer)	§ 9 Abs. 4 Nr. 7 HLPG iVm § 9 Abs. 3 Nr. 2 HLPG § 5 Abs. 2 Nr. 7 BauGB	
Einrichtung zur Wasserversorgung, Bestand/geplant	§ 9 Abs. 4 Nr. 2 HLPG iVm § 5 Abs. 2 Nr. 3 BauGB	Denkmalschutz, im Besonderen: UNESCO-Weltkulturerbe Limes	§ 9 Abs. 4 Nr. 7 HLPG iVm § 9 Abs. 3 Nr. 2 HLPG § 5 Abs. 2 Nr. 7 BauGB	
Einrichtung zur Abfallentsorgung, Bestand/geplant	§ 9 Abs. 4 Nr. 2 HLPG iVm § 5 Abs. 2 Nr. 3 BauGB	Baufläche, Bestand und Planung	§ 9 Abs. 4 Nr. 7 HLPG iVm § 9 Abs. 3 Nr. 2 HLPG § 5 Abs. 2 Nr. 7 BauGB	
Einrichtung zur Abwasserbeseitigung, Bestand/geplant	§ 9 Abs. 4 Nr. 2 HLPG iVm § 5 Abs. 2 Nr. 3 BauGB	Grünfläche, Bestand und Planung	§ 9 Abs. 4 Nr. 7 HLPG iVm § 9 Abs. 3 Nr. 2 HLPG § 5 Abs. 2 Nr. 7 BauGB	
Hochspannungsleitungen, Bestand/geplant	§ 9 Abs. 4 Nr. 2 HLPG iVm § 5 Abs. 2 Nr. 3 BauGB	Stadt, Gemeindegrenze	§ 9 Abs. 4 Nr. 7 HLPG iVm § 9 Abs. 3 Nr. 2 HLPG § 5 Abs. 2 Nr. 7 BauGB	
Leistungsabbau	§ 9 Abs. 4 Nr. 2 HLPG iVm § 5 Abs. 2 Nr. 3 BauGB	Grenze des rechtlichen Geltungsbereiches des Regionalen Flächennutzungsplanes	§ 9 Abs. 4 Nr. 7 HLPG iVm § 9 Abs. 3 Nr. 2 HLPG § 5 Abs. 2 Nr. 7 BauGB	
Fernwasserleitung, Bestand/geplant	§ 9 Abs. 4 Nr. 2 HLPG iVm § 5 Abs. 2 Nr. 3 BauGB		§ 9 Abs. 4 Nr. 7 HLPG iVm § 9 Abs. 3 Nr. 2 HLPG § 5 Abs. 2 Nr. 7 BauGB	
Sonstige Produktleitung (i.d.R. Gas), Bestand/geplant	§ 9 Abs. 4 Nr. 2 HLPG iVm § 5 Abs. 2 Nr. 3 BauGB		§ 9 Abs. 4 Nr. 7 HLPG iVm § 9 Abs. 3 Nr. 2 HLPG § 5 Abs. 2 Nr. 7 BauGB	
Vorranggebiet für Windenergienutzung, Bestand/geplant	§ 9 Abs. 4 Nr. 2 HLPG iVm § 5 Abs. 2 Nr. 3 BauGB		§ 9 Abs. 4 Nr. 7 HLPG iVm § 9 Abs. 3 Nr. 2 HLPG § 5 Abs. 2 Nr. 7 BauGB	

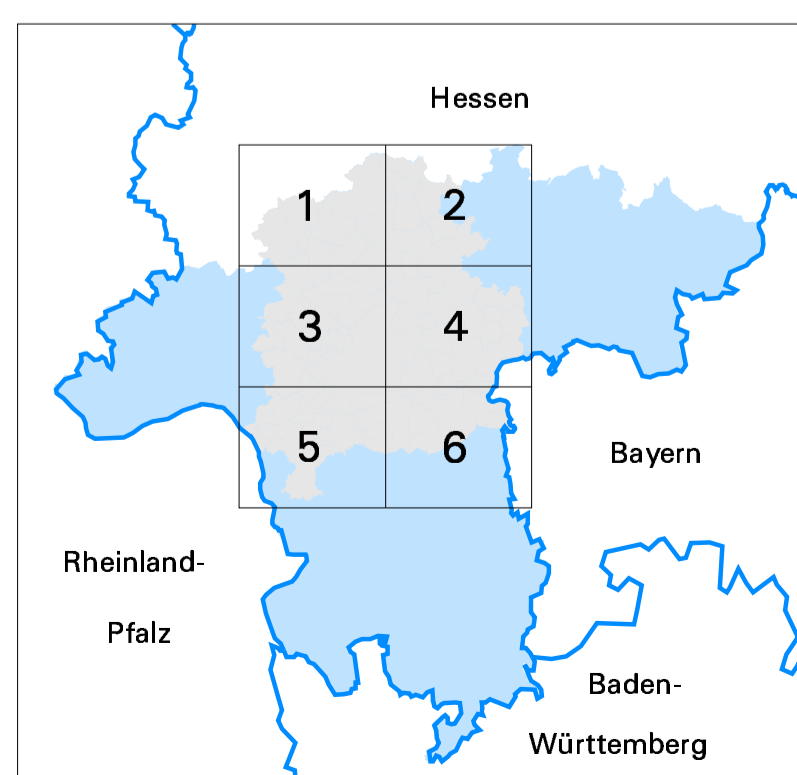

Datengrundlage:
Realnutzungsinterpretation, Planungsverband Ballungsraum Frankfurt / Rhein-Main, Bildflug 1996. Einzelne Nachträge bis 2000.
ATKIS® Basis-DLM, Hessisches Landesamt für Bodenmanagement und Geoinformation, Bildflug 1997. Einzelne Nachträge bis 2005.

Diese Karte ist im Rahmen des § 5 Urheberrechtsgesetz geschützt.

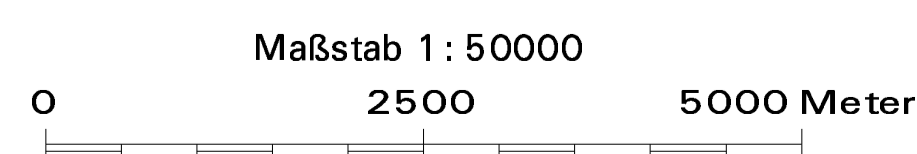

Regionalplan / Regionaler Flächennutzungsplan

Ballungsraum Frankfurt / Rhein-Main
Vorentwurf 2007, Legende

Der Regionale Flächennutzungsplan besteht aus Hauptkarte, Beikarte und Legende

Maßstab 1:50000



Planungsverband Ballungsraum
Frankfurt / Rhein-Main

