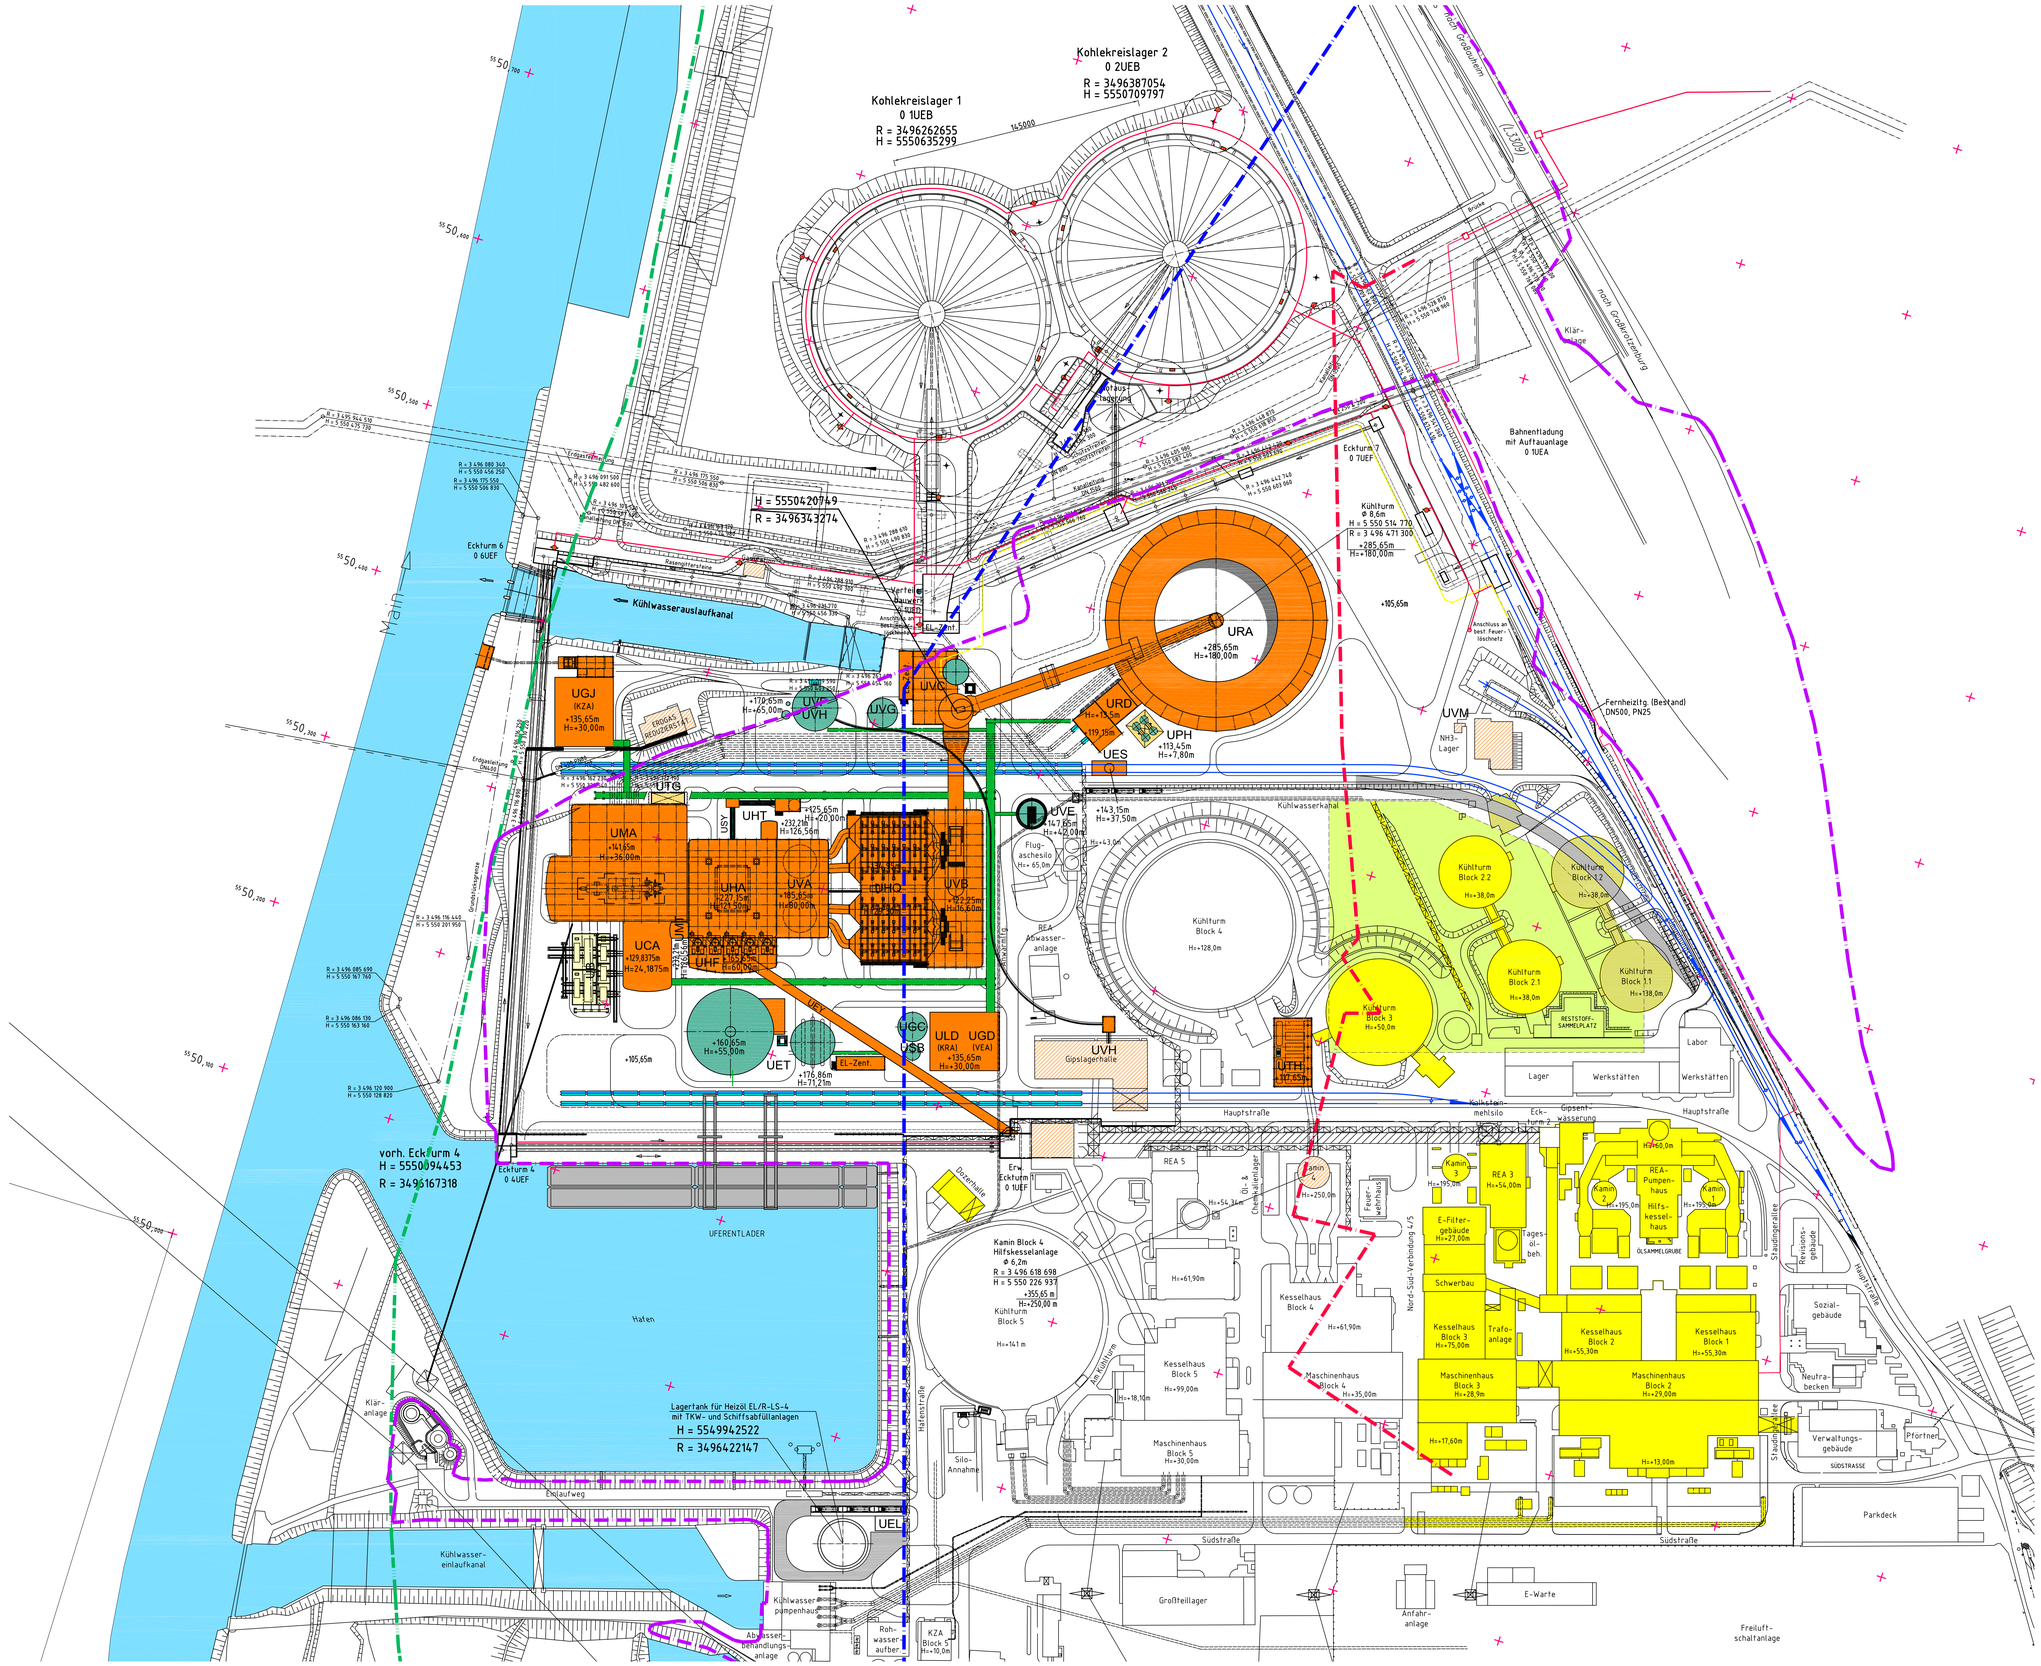
Kohlekreislager 1
0 1UEB
R = 3496262655
H = 5550635299
Kohlekreislager 2
0 2UEB
R = 3496387054
H = 5550709797
145000
Main
Kühlwasserauslaufkanal
Kühlwasserkanal
Kühlwasser-einlaufkanal
Hafen
Hauptstraße
Südstraße
Hafenstraße
Staudingerallee
Bahnentladung mit Auftauanlage 0 1UEA
Eckturm 7 0 7UEF
Eckturm 6 0 6UEF
Eckturm 4 0 4UEF
Eck-turm 2
Eck-turm 1 0 1UEF
vorh. Eckturm 4
H = 5550094453
R = 3496167318
H = 5550420749
R = 3496343274
Kühlturm Ø 8,6m
H = 5 550 514 770
R = 3 496 471 300
+285,65m
H=+180,00m
URA
UGJ (KZA) +135,65m H=+30,00m
UMA +141,15m H=+36,00m
UCA +129,837m H=+24,187m
UHF +163,25m H=+60,00m
UHA +227,75m H=+125,50m
UVA +185,65m H=+80,00m
UVB +192,25m H=+116,60m
UHT +232,21m H=+126,56m
UTG +125,65m H=+20,00m
UVE +147,65m H=+42,00m
UVF UVH +170,65m H=+65,00m
UVG
URD +119,15m H=+15,5m
UPH +113,45m H=+7,80m
UES
UVM NH3-Lager
UET +160,65m H=+55,00m
UEL
UGC
USB
ULD (KRA) +135,65m H=+30,00m
UGD (VEA)
UVH Gipslagerhalle
UTH +117,65m
Kühlturm Block 4 H=+128,0m
Kühlturm Block 3 H=+50,0m
Kühlturm Block 2.2 H=+38,0m
Kühlturm Block 2.1 H=+38,0m
Kühlturm Block 1.2 H=+38,0m
Kühlturm Block 1.1 H=+138,0m
REST-STOFF-SAMMELPLATZ
Lager
Werkstätten
Labor
Kalkstein-mehlsilo
Gipsent-wässerung
REA 5
REA 3 H=+54,00m
Kamin 3 H=+195,0m
Kamin 4 H=+250,0m
Kamin 2 H=+195,0m
Kamin 1 H=+195,0m
REA-Pumpen-haus
Hilfs-kessel-haus
H=+60,0m
Öl-SAMMELGRUBE
E-Filter-gebäude H=+27,00m
Tages-öl-beh.
Schwerbau
Kesselhaus Block 3 H=+75,00m
Trafo-anlage
Kesselhaus Block 2 H=+55,30m
Kesselhaus Block 1 H=+55,30m
Maschinenhaus Block 3 H=+28,9m
Maschinenhaus Block 2 H=+29,00m
Maschinenhaus Block 4 H=+35,00m
Kesselhaus Block 4 H=+61,90m
Kesselhaus Block 5 H=+99,00m
Maschinenhaus Block 5 H=+30,00m
Kamin Block 4 Hilfskesselanlage Ø 6,2m
R = 3 496 618 698
H = 5 550 226 937
+355,65 m
H=+250,00 m
Kühlturm Block 5
H=+141 m
Lagertank für Heizöl EL/R-LS-4 mit TKW- und Schiffsabfüllanlagen
H = 5549942522
R = 3496422147
Fernheizltg. (Bestand) DN500, PN25
Sozial-gebäude
Verwaltungs-gebäude
Pförtner
Parkdeck
Neutra-becken
Revisions-gebäude
Großteillager
Anfahr-anlage
E-Warte
Freiluft-schaltanlage
Kühlwasser-pumpenhaus
Abwasser-behandlungs-anlage
Roh-wasser-aufber.
KZA Block 5 H=+10,0m
Klär-anlage
UFERENTLADER
Silo-Annahme
Dozerhalle
Erw. Eckturm 1
Nord-Süd-Verbindung 4/5
Öl- & Chemikalienlager
Feuer-wehrhaus
Air Kühlturm
Grundwassergrenze
Erdgasleitung (Stadt)
Erdgasleitung (DRUSUS)
Erdölleitung
Rangierbahnhof
Anschluss an best. Feuer-löschnetz
Brücke
nach Großkrotzenburg
nach Großkrotzenburg
(L3309)
55 50,760
55 50,680
55 50,560
55 50,440
55 50,300
55 50,200
55 50,100
55 50,000
R = 3 496 089 360
H = 5 550 456 250
R = 3 496 175 550
H = 5 550 586 830
R = 3 496 091 500
H = 5 550 482 600
R = 3 496 085 690
H = 5 550 167 760
R = 3 496 086 130
H = 5 550 163 160
R = 3 496 120 900
H = 5 550 128 820
R = 3 496 116 440
H = 5 550 201 950
R = 3 496 102 210
H = 5 550 201 950
R = 3 496 088 010
H = 5 550 201 950
R = 3 496 088 010
H = 5 550 163 160
R = 3 496 088 010
H = 5 550 128 820
R = 3 496 088 010
H = 5 550 094 480
R = 3 496 088 010
H = 5 550 060 140
R = 3 496 088 010
H = 5 550 025 800
R = 3 496 088 010
H = 5 550 001 460
R = 3 496 088 010
H = 5 550 000 000
R = 3 496 088 010
H = 5 549 966 660
R = 3 496 088 010
H = 5 549 932 320
R = 3 496 088 010
H = 5 549 897 980
R = 3 496 088 010
H = 5 549 863 640
R = 3 496 088 010
H = 5 549 829 300
R = 3 496 088 010
H = 5 549 794 960
R = 3 496 088 010
H = 5 549 760 620
R = 3 496 088 010
H = 5 549 726 280
R = 3 496 088 010
H = 5 549 691 940
R = 3 496 088 010
H = 5 549 657 600
R = 3 496 088 010
H = 5 549 623 260
R = 3 496 088 010
H = 5 549 588 920
R = 3 496 088 010
H = 5 549 554 580
R = 3 496 088 010
H = 5 549 520 240
R = 3 496 088 010
H = 5 549 485 900
R = 3 496 088 010
H = 5 549 451 560
R = 3 496 088 010
H = 5 549 417 220
R = 3 496 088 010
H = 5 549 382 880
R = 3 496 088 010
H = 5 549 348 540
R = 3 496 088 010
H = 5 549 314 200
R = 3 496 088 010
H = 5 549 279 860
R = 3 496 088 010
H = 5 549 245 520
R = 3 496 088 010
H = 5 549 211 180
R = 3 496 088 010
H = 5 549 176 840
R = 3 496 088 010
H = 5 549 142 500
